
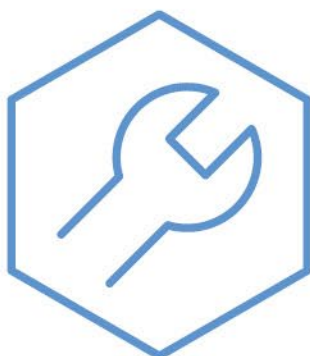


Fundamentpläne Luft/Wasser-Wärmepumpen

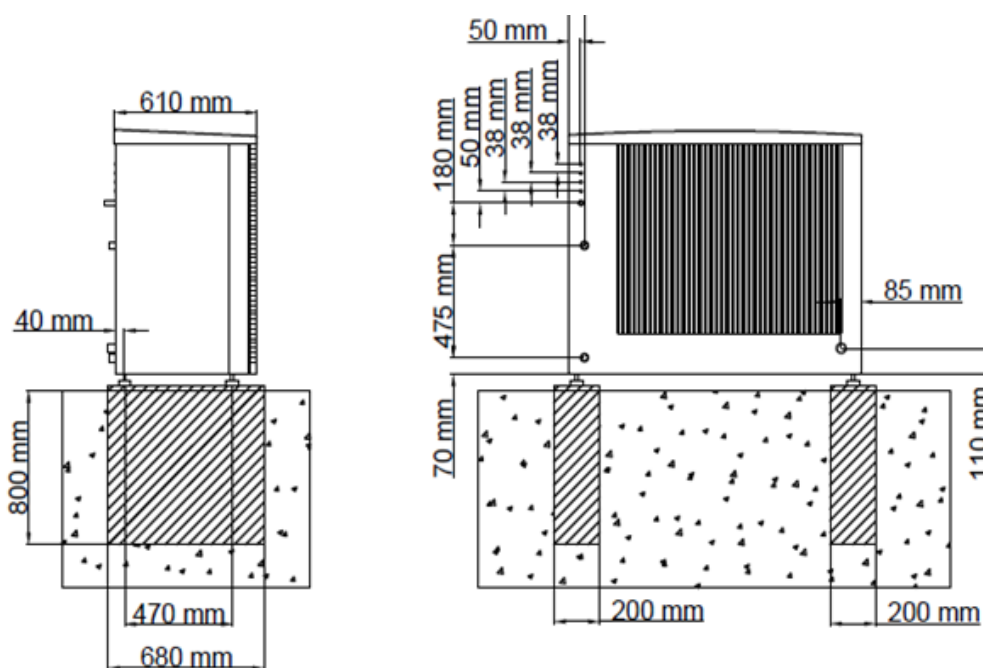

Inhaltsverzeichnis

1. Allgemeine Informationen	1
2. Fundamentplan S2125-8, -12	2
3. Fundamentplan S2125-16, -20	3
4. Fundamentplan F2120-8	4
5. Fundamentplan F2120-12, -16, -20	5
6. Fundamentplan F2040-6	6
7. Fundamentplan F2040-8	7
8. Fundamentplan F2040-12, -16	8
9. Fundamentplan AMS 10	9
10. Fundamentplan AMS 20	10
11. Fundamentplan F2050-6	11
12. Fundamentplan F2050-10	12

1. Allgemeine Informationen

Aktuelle Installateurhandbücher und die weitere technische Dokumentation finden Sie online unter der folgenden Internetadresse:

<https://fachpartner.nibe.de/dokumentation/>

Weitere Installationshilfen und Hilfestellungen

Luft/Wasser-Wärmepumpen




Zubehör



Systemskizzen




2. Fundamentplan S2125-8, -12

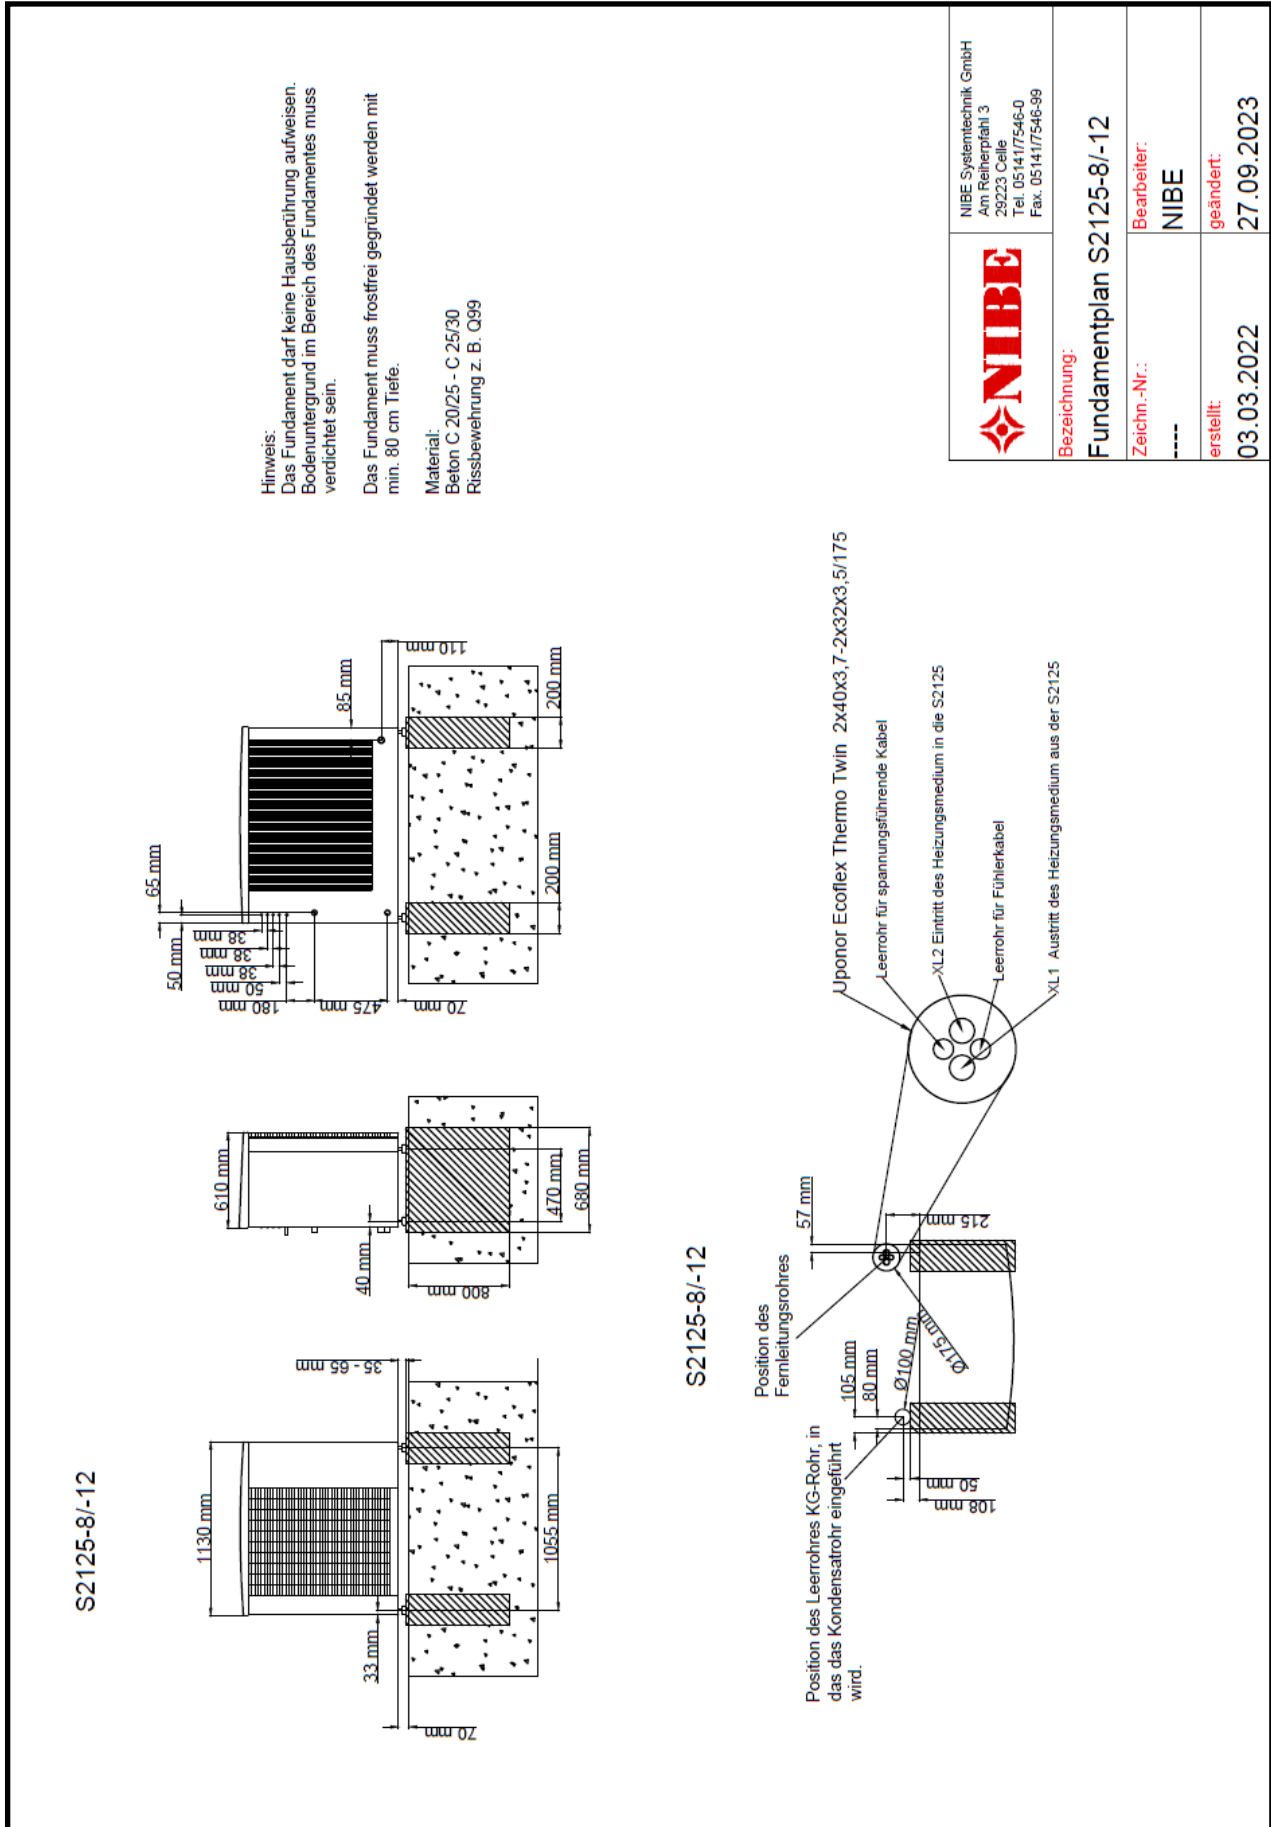

3. Fundamentplan S2125-16, -20

S2125-16/-20

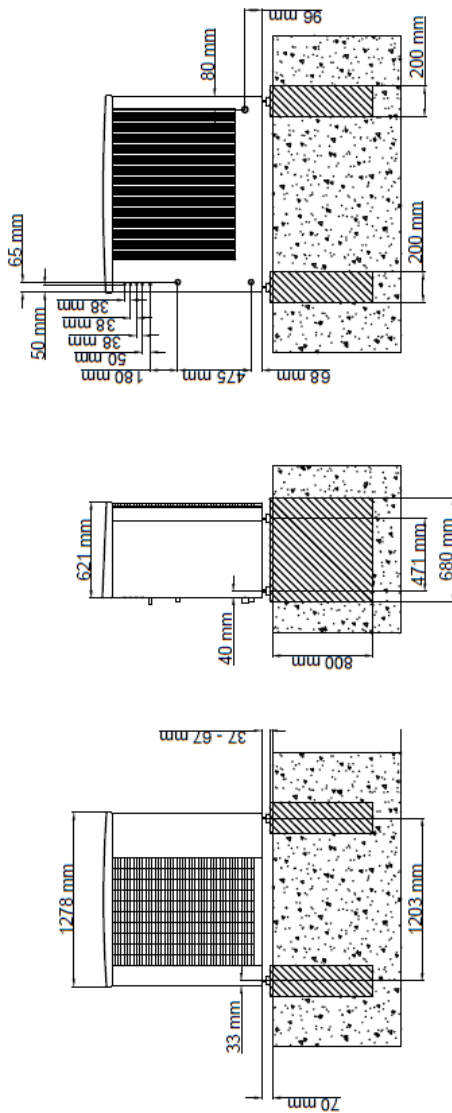


Hinweis:
Das Fundament darf keine Hausberührung aufweisen.
Bodenuntergrund im Bereich des Fundamentes muss verdichtet sein.

Das Fundament muss frostfrei gegründet werden mit min. 80 cm Tiefe.

Material:
Beton C 20/25 - C 25/30
Rissbewehrung z. B. Q99

S2125-16/-20

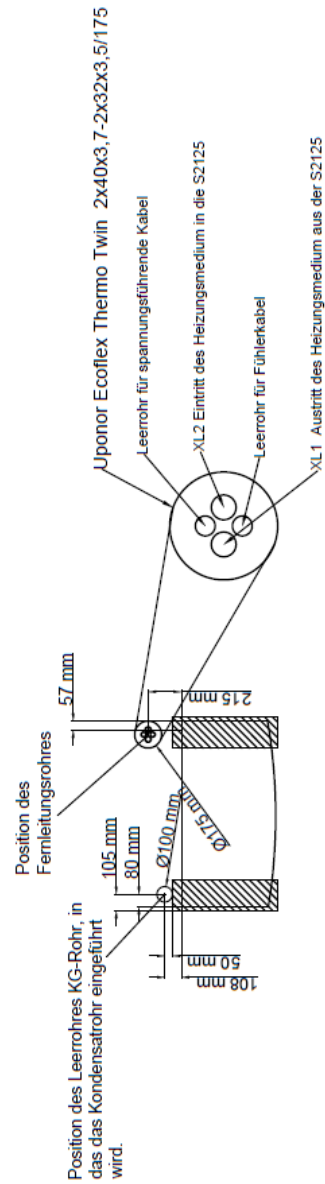

NIBE Systemtechnik GmbH
Am Reierpfahl 3
29223 Celle
Tel. 051417546-0
Fax. 051417546-99

Bezeichnung:

Fundamentplan S2125-16/-20

Zeichn.-Nr.:

Bearbeiter:

NIBE


erstellt:

28.08.2024

geändert:

-

4. Fundamentplan F2120-8

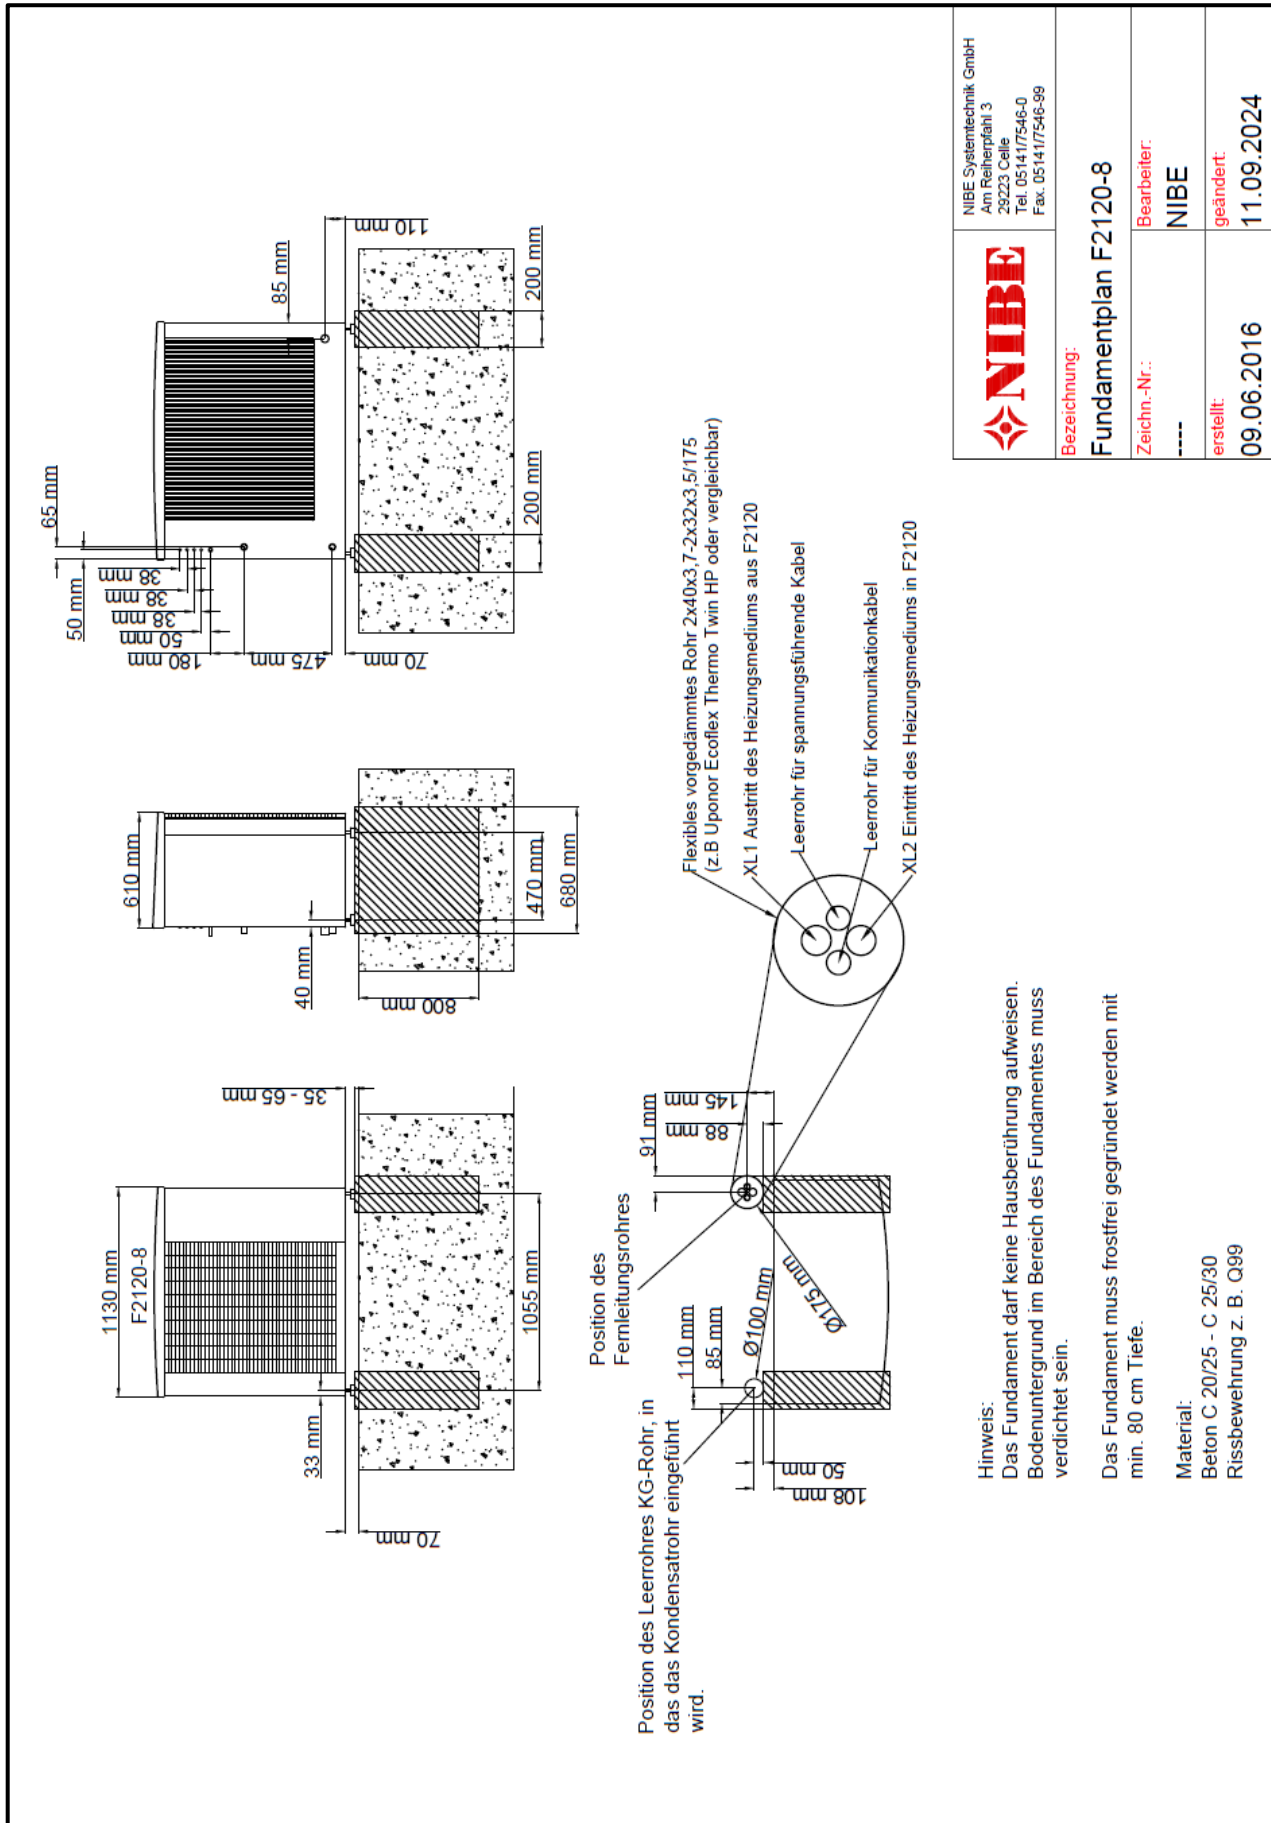

NIBE Systemtechnik GmbH
Am Reihertplatz 3
29223 Celle
Tel. 05141/7546-0
Fax. 05141/7546-99




Bezeichnung: Fundamentplan F2120-8	
Zeichn.-Nr.: ---	Bearbeiter: NIBE
erstellt: 09.06.2016	geändert: 11.09.2024

Hinweis:
Das Fundament darf keine Hausberührung aufweisen.
Bodenuntergrund im Bereich des Fundamentes muss verdichtet sein.

Das Fundament muss frostfrei gegründet werden mit min. 80 cm Tiefe.

Material:
Beton C 20/25 - C 25/30
Rissbewehrung z. B. Q99

5. Fundamentplan F2120-12, -16, -20

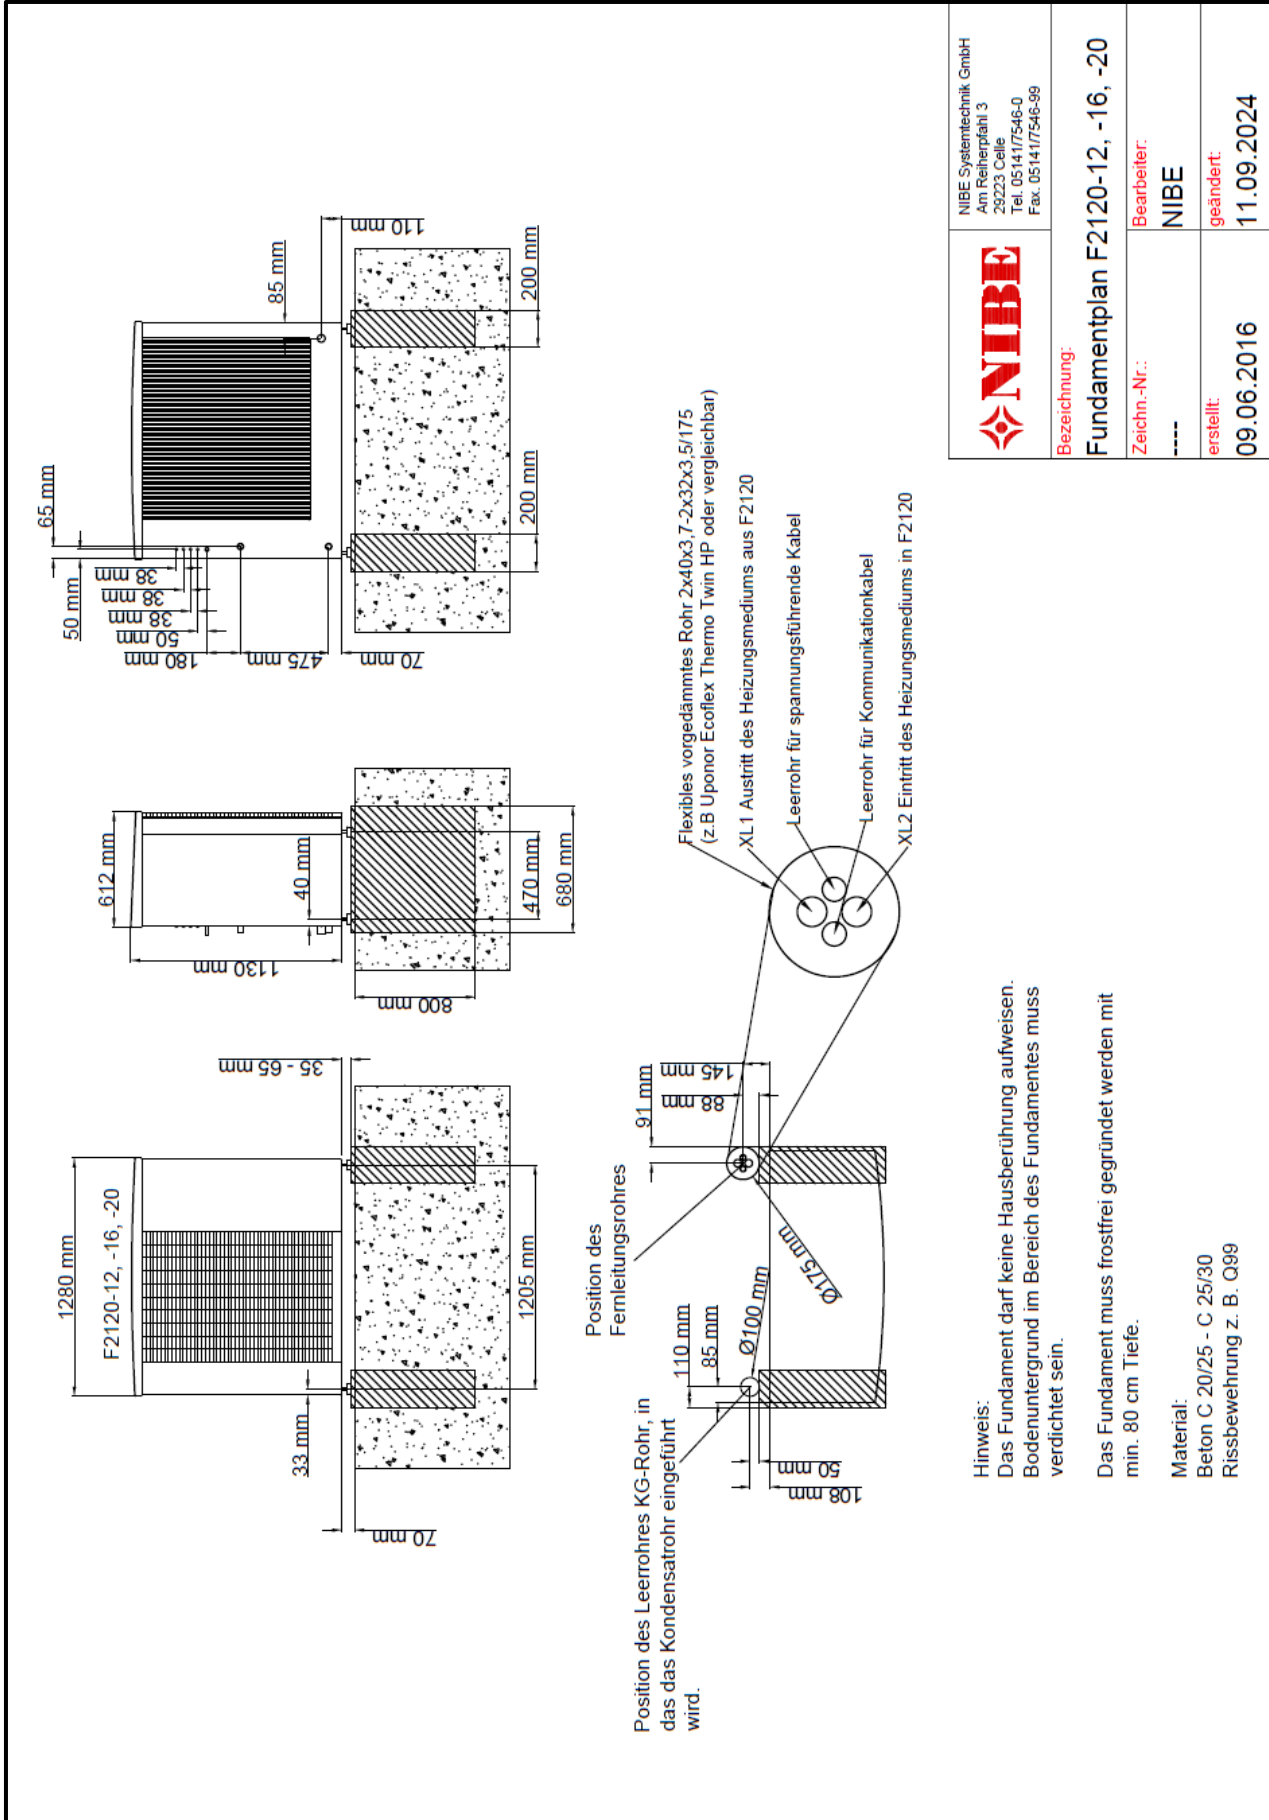


	NIBE Systemtechnik GmbH Am Reiterplatz 3 29223 Celle Tel. 05141/7546-0 Fax. 05141/7546-99	
	Bezeichnung: Fundamentplan F2120-12, -16, -20	
	Zeichn.-Nr.: ---	Bearbeiter: NIBE
	erstellt: 09.06.2016	geändert: 11.09.2024

Hinweis:
 Das Fundament darf keine Hausberührung aufweisen. Bodenuntergrund im Bereich des Fundamentes muss verdichtet sein.


Das Fundament muss frostfrei gegründet werden mit min. 80 cm Tiefe.

Material:
 Beton C 20/25 - C 25/30
 Rissbewehrung z. B. Q89


6. Fundamentplan F2040-6

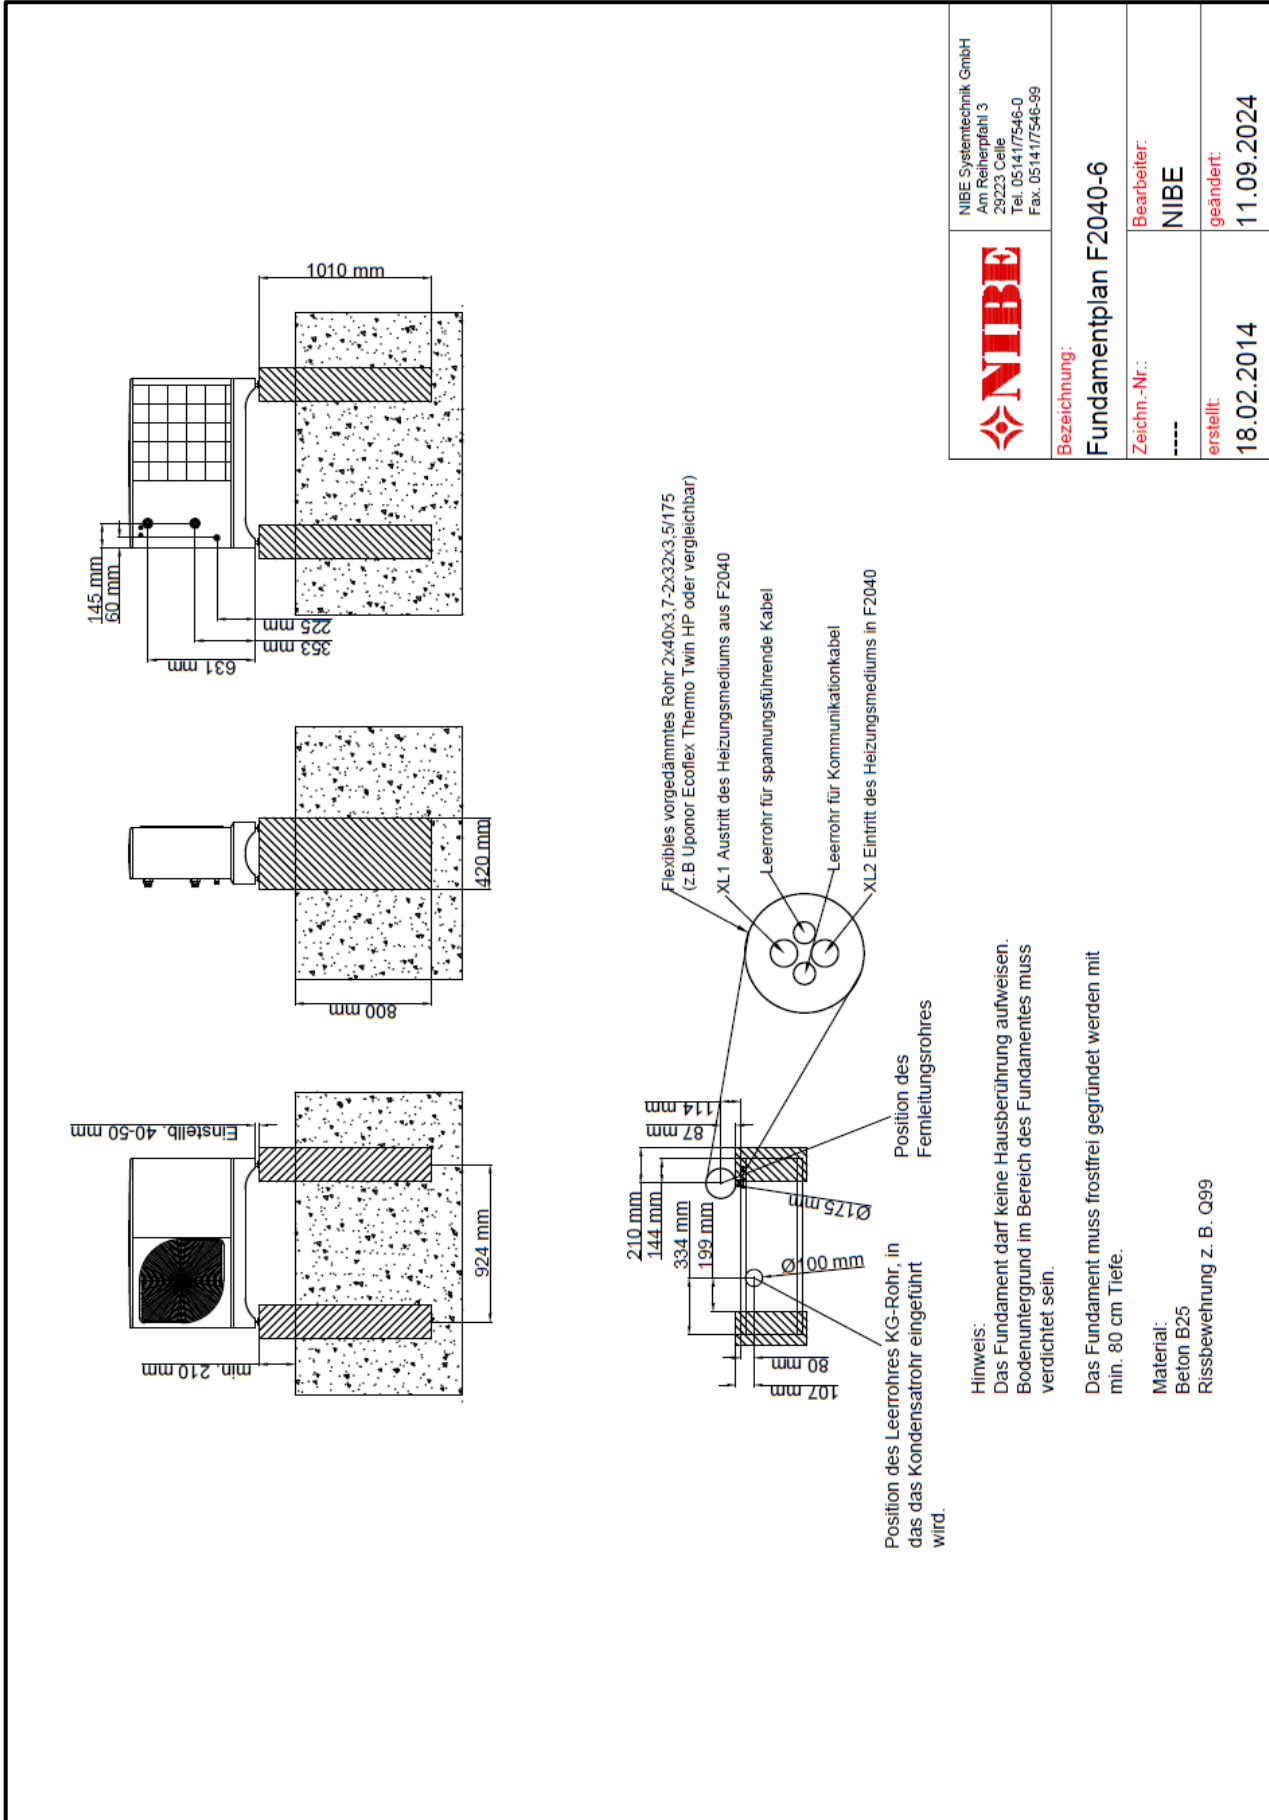


7. Fundamentplan F2040-8

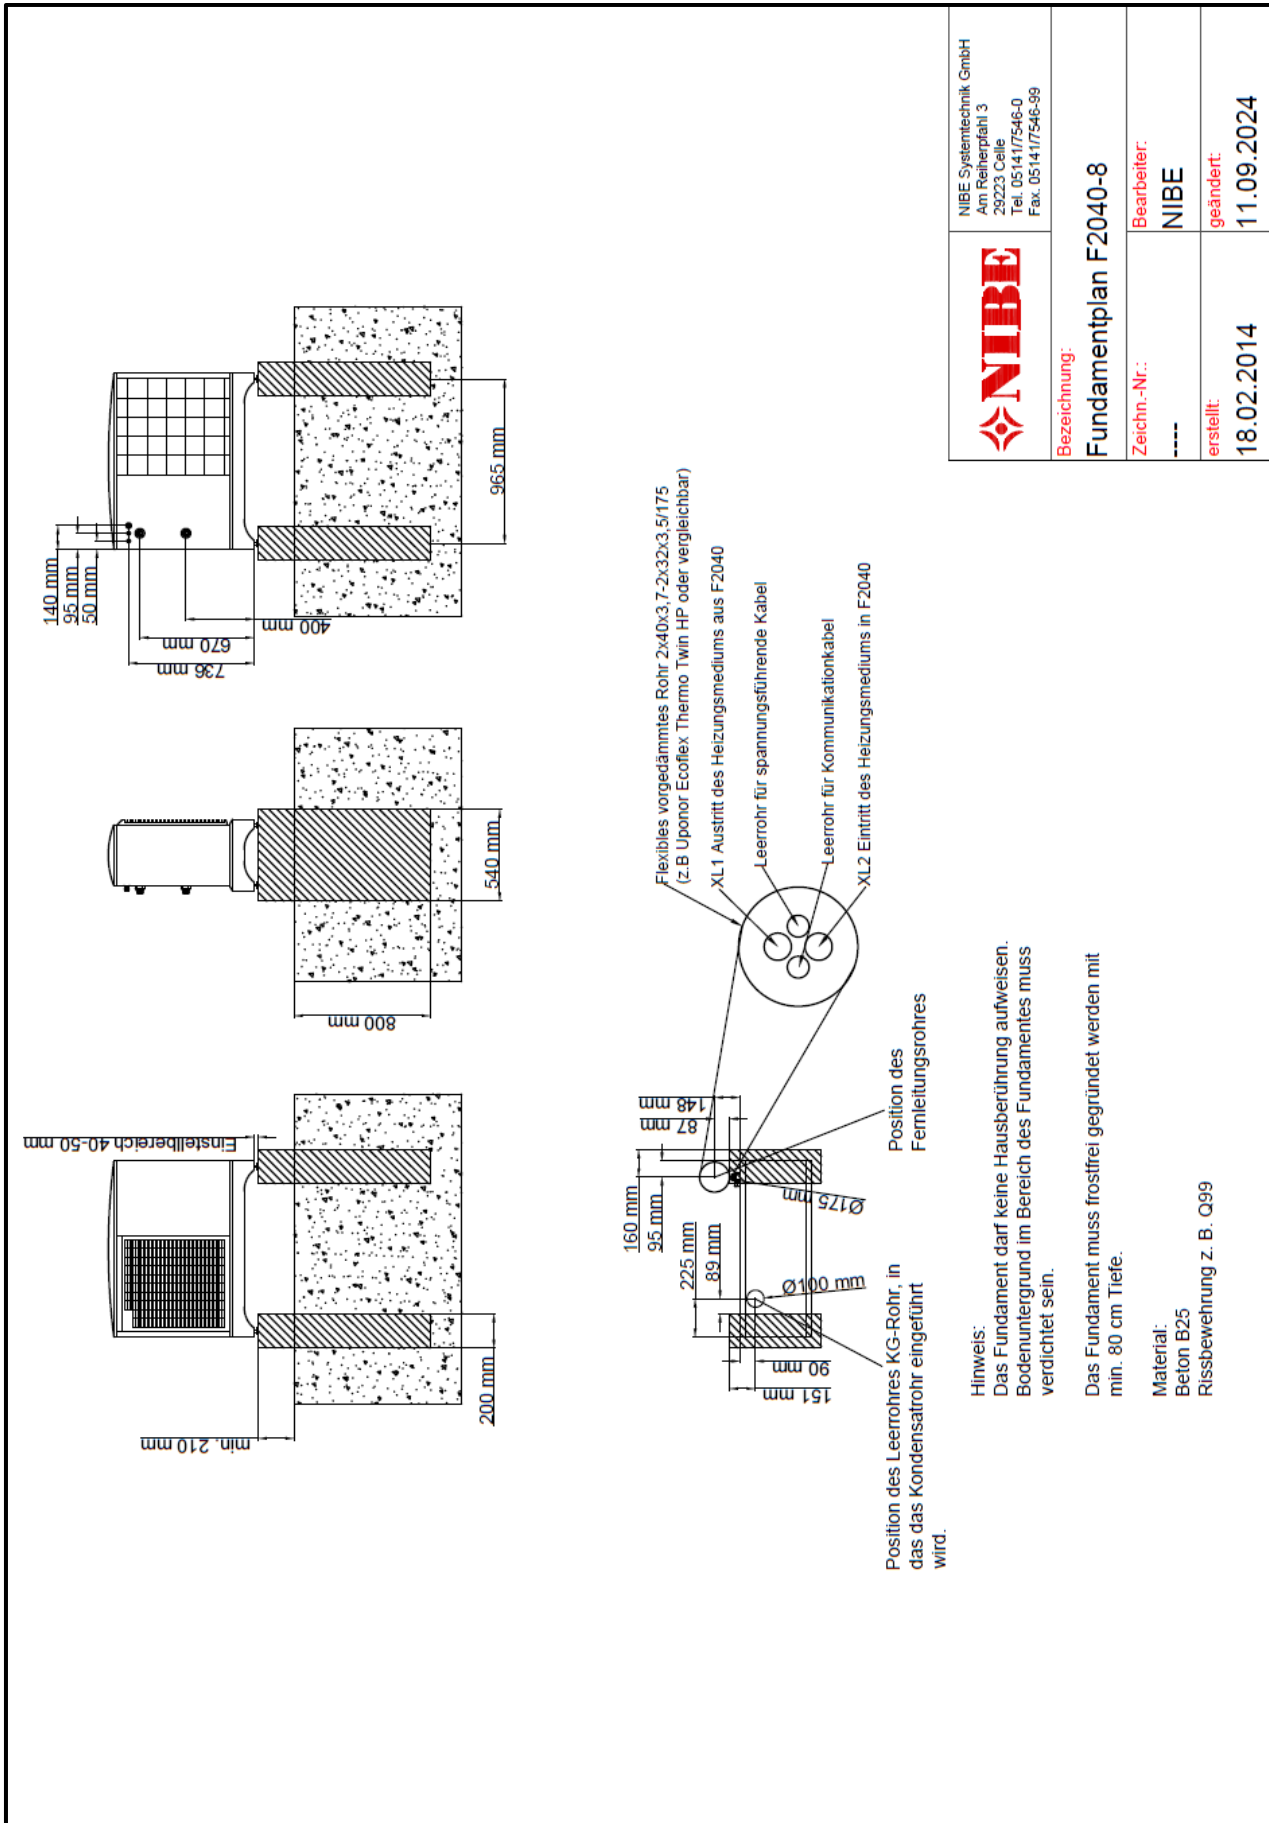


8. Fundamentplan F2040-12, -16

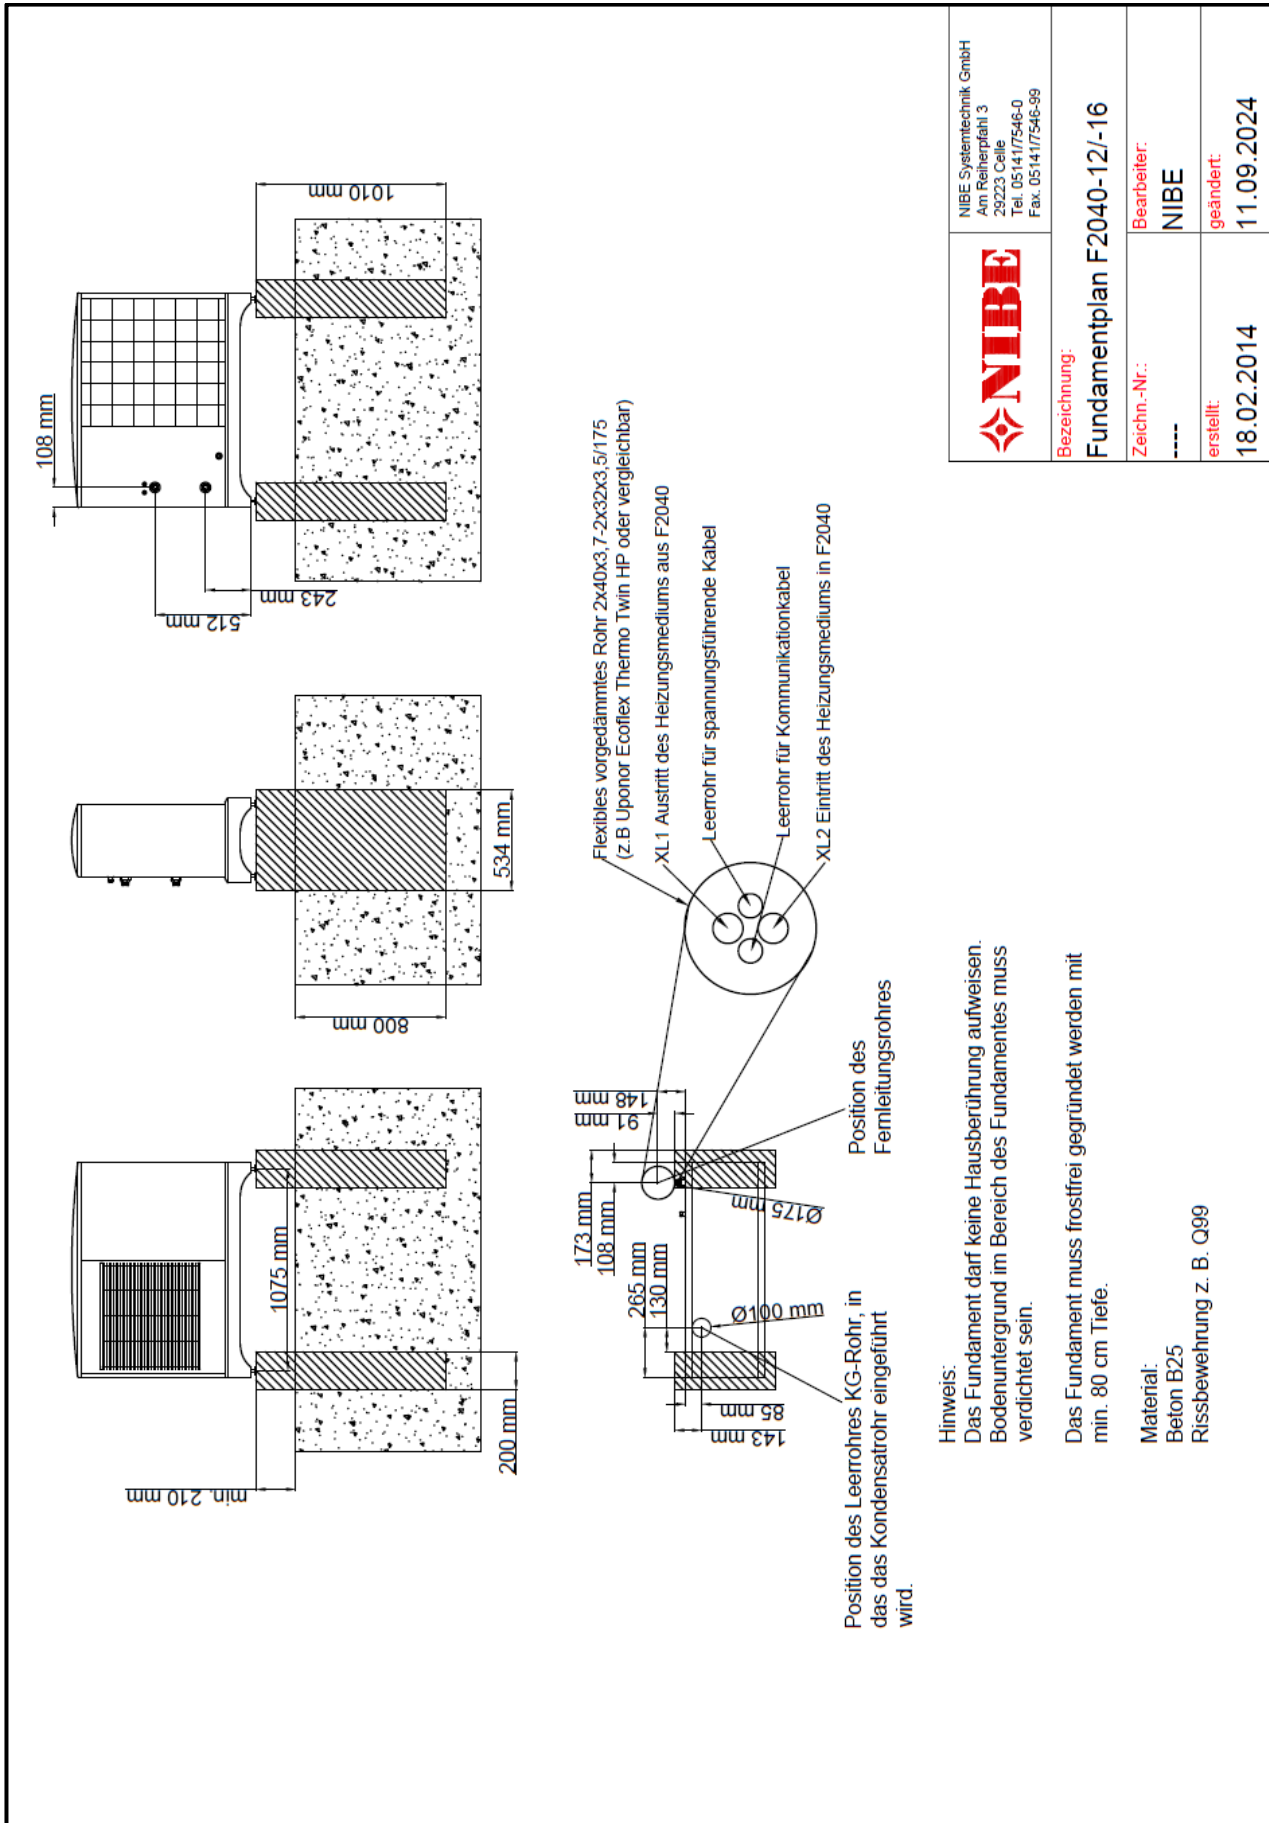

9. Fundamentplan AMS 10

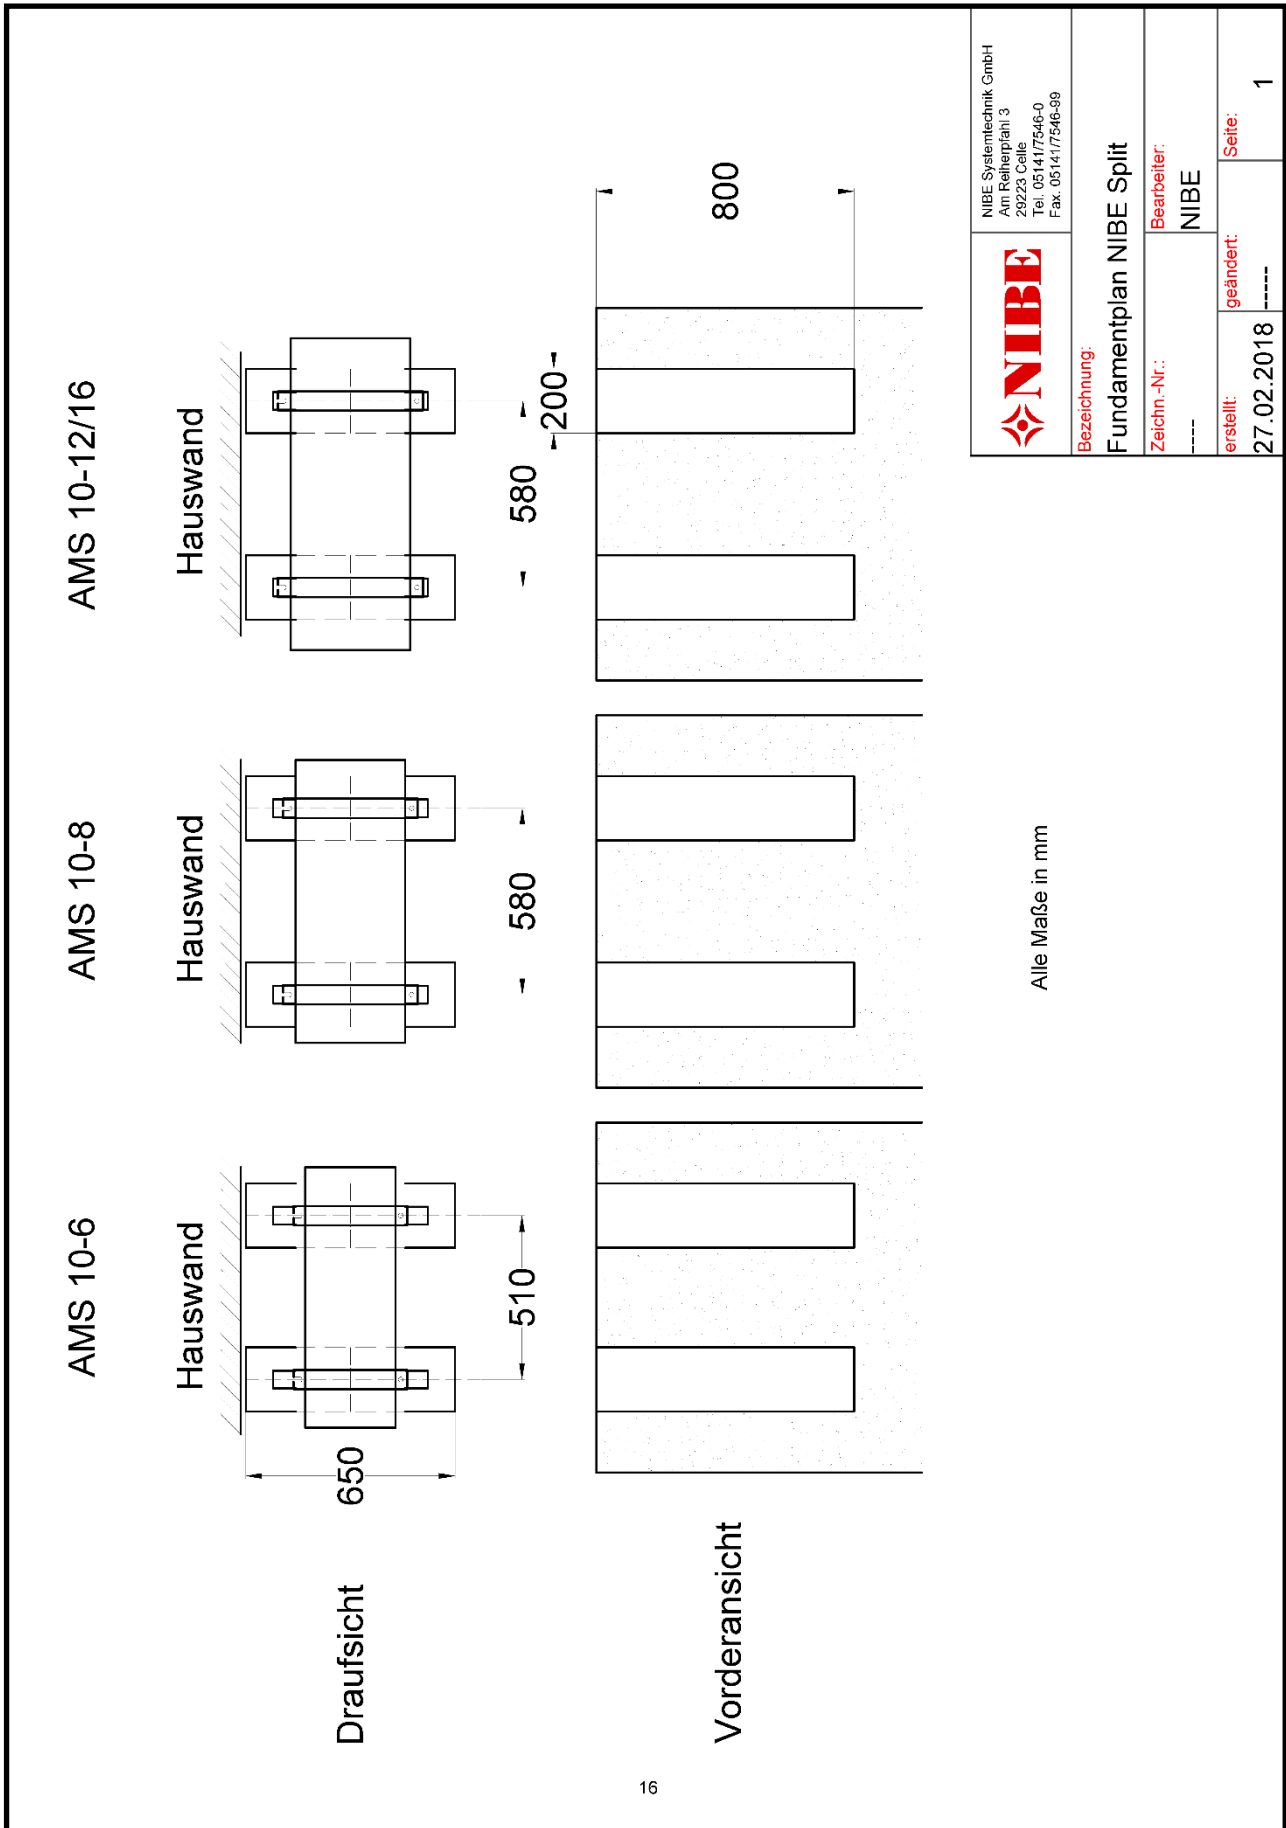


10. Fundamentplan AMS 20

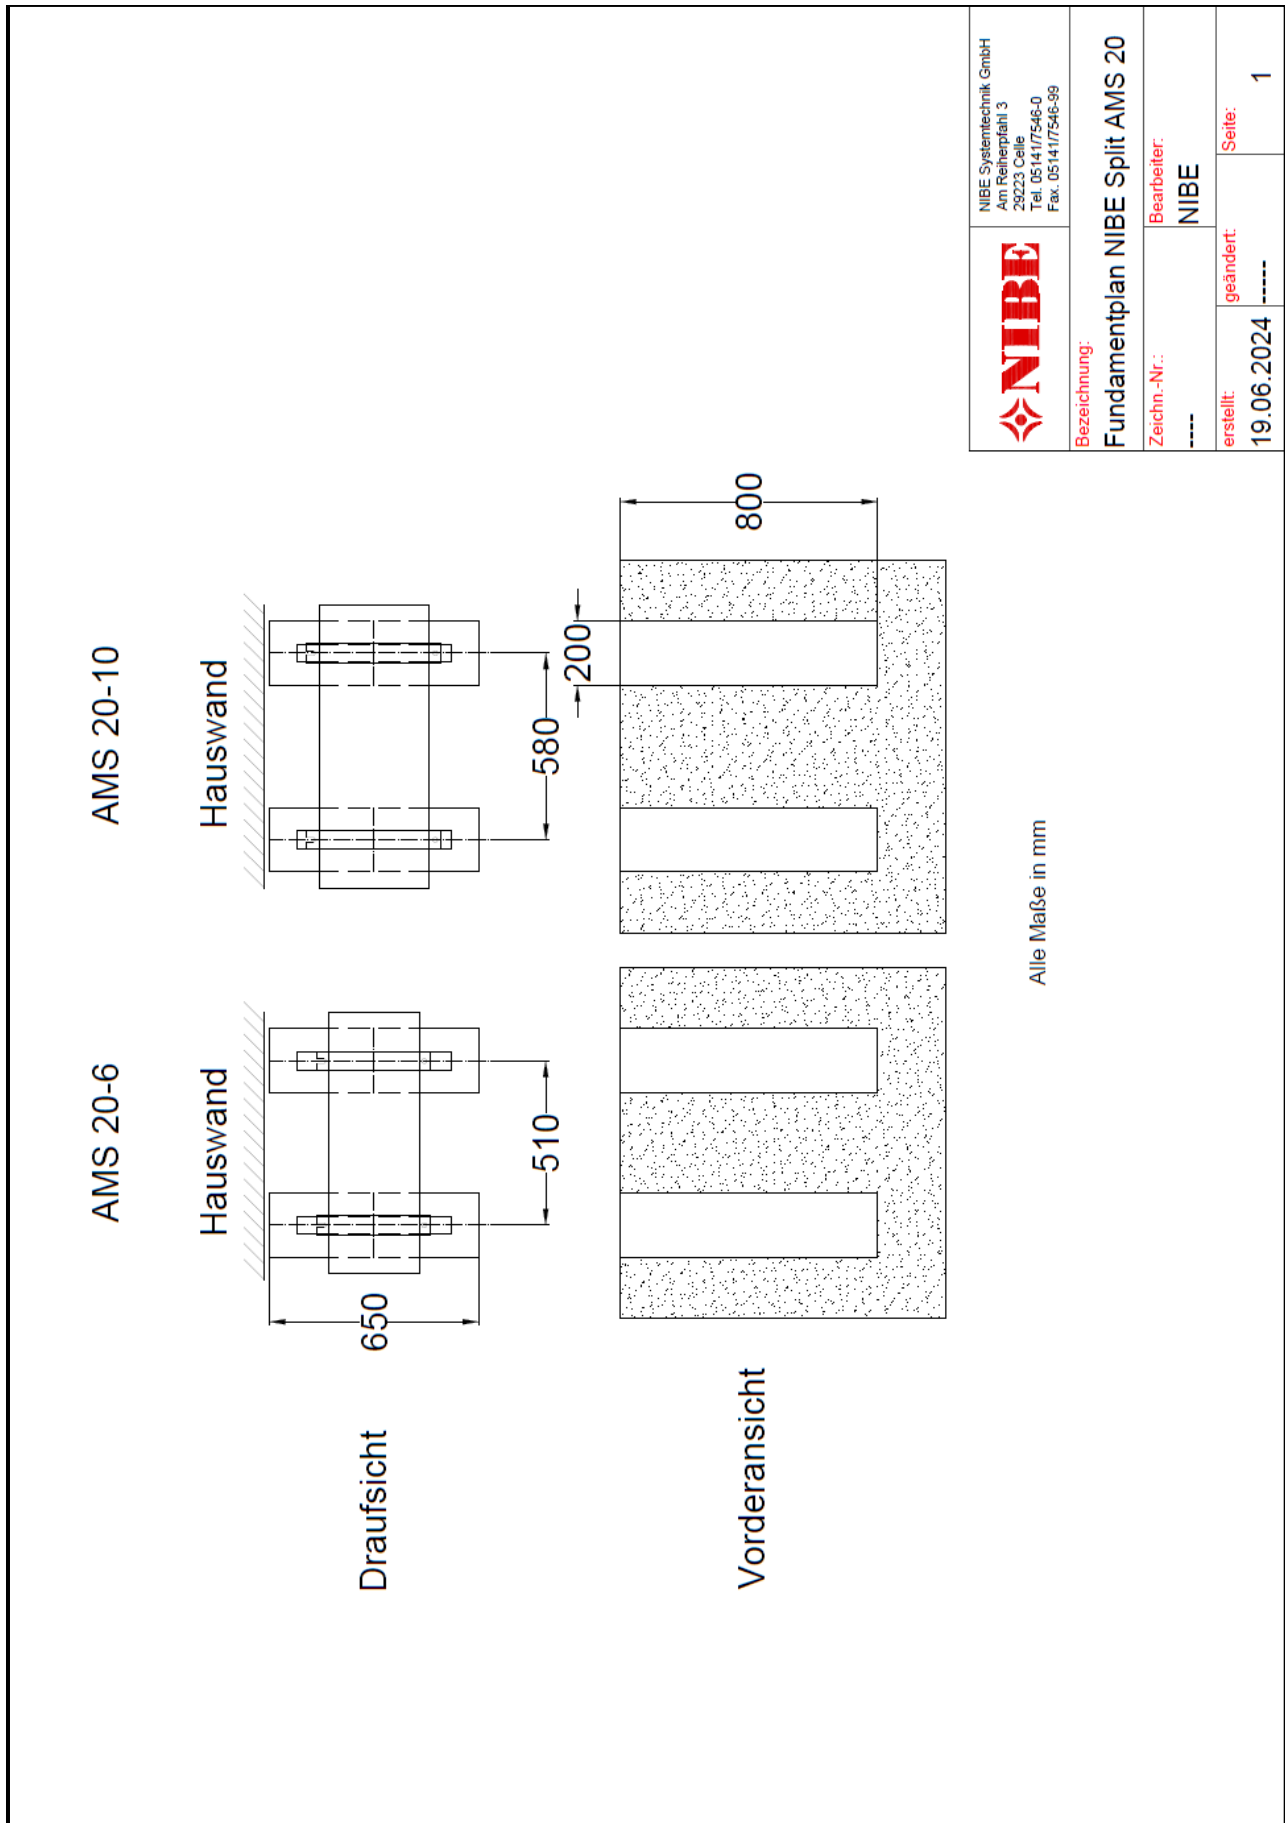

Alle Maße in mm

	NIBE Systemtechnik GmbH Am Reilherpfahl 3 29223 Celle Tel. 05141/7546-0 Fax. 05141/7546-99	
	Bezeichnung: Fundamentplan NIBE Split AMS 20	
Zeichn.-Nr.: ----	Bearbeiter: NIBE	
erstellt: 19.06.2024	geändert: -----	Seite: 1

11. Fundamentplan F2050-6

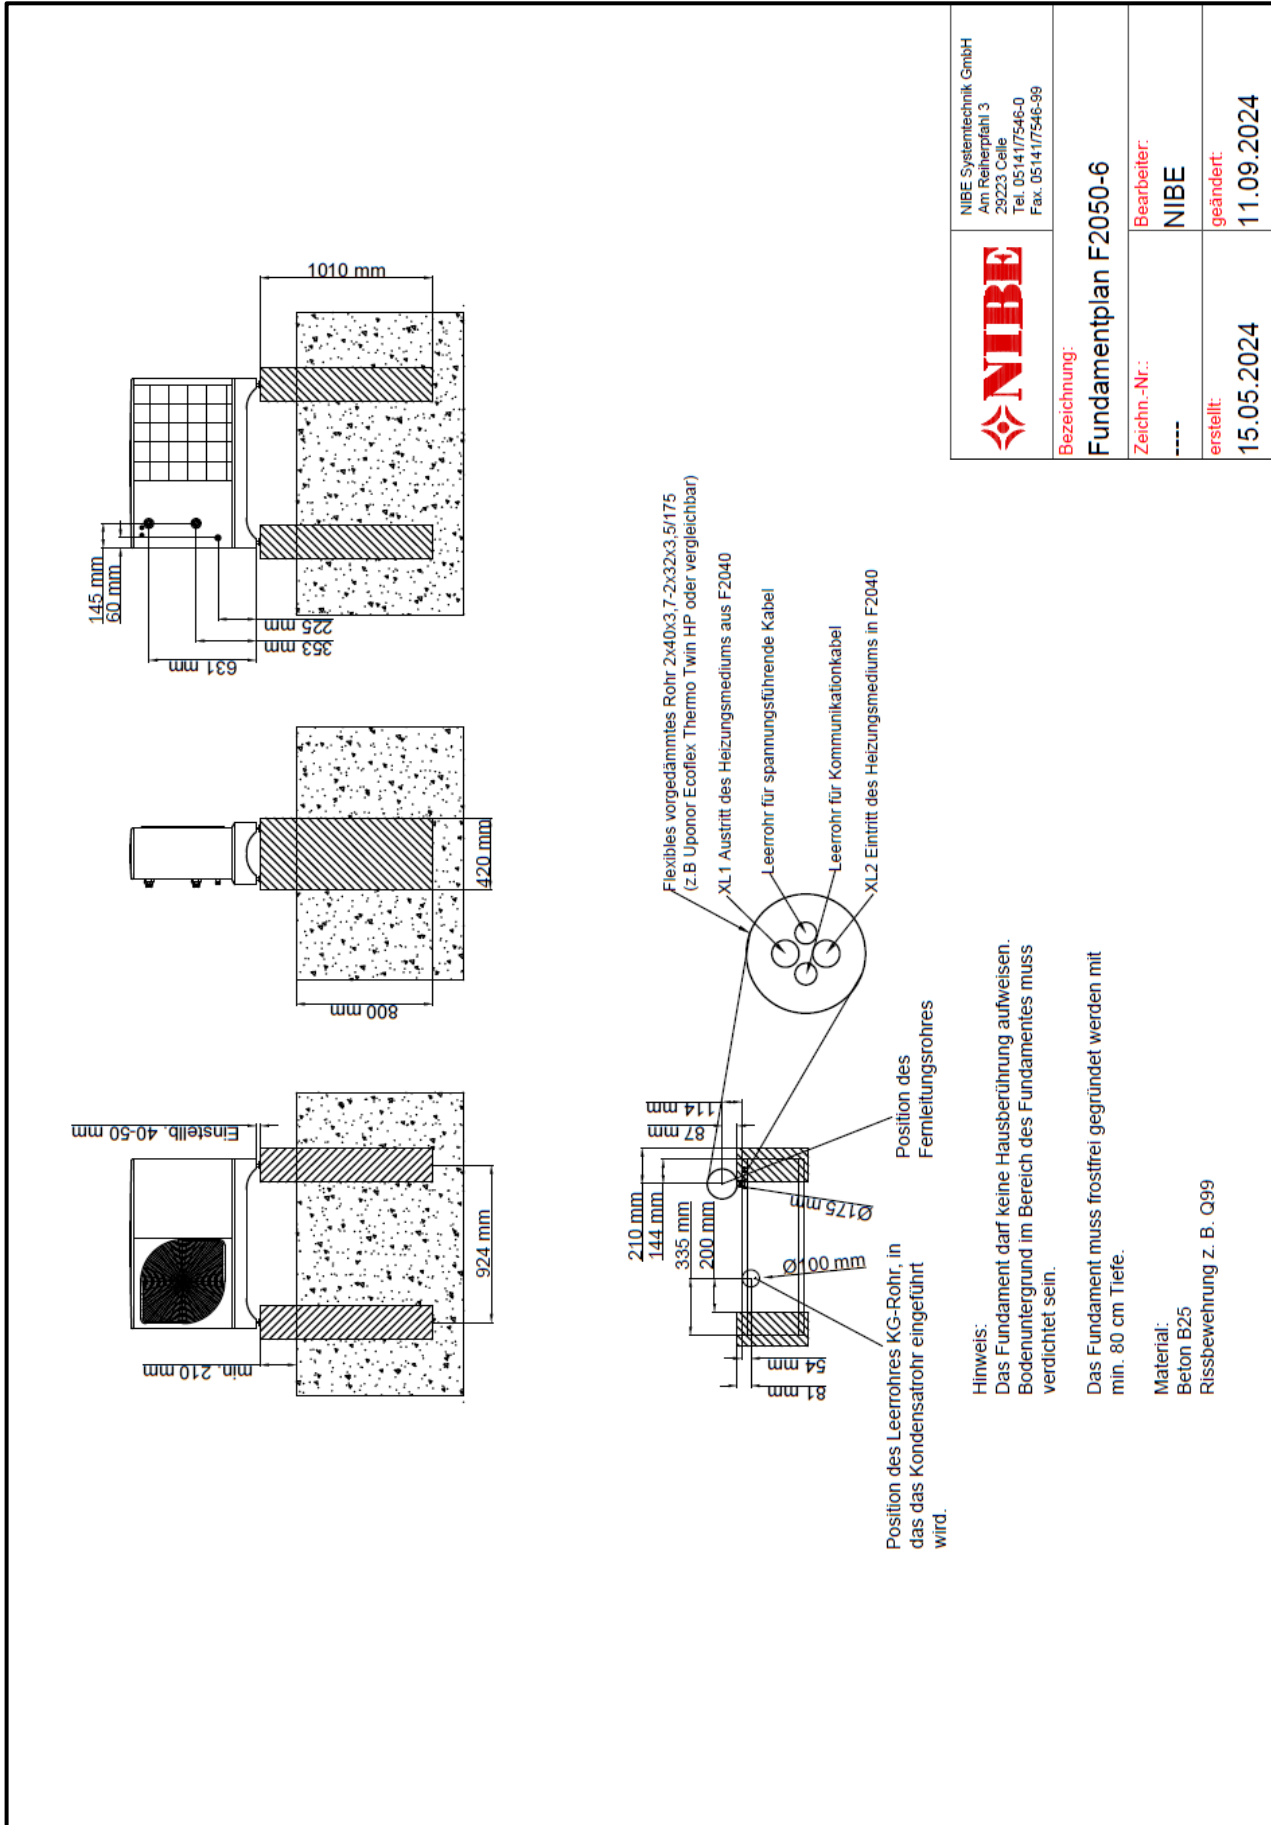


	NIBE Systemtechnik GmbH Am Reiterplatt 3 29223 Celle Tel. 05141/7546-0 Fax. 05141/7546-99	
	Bezeichnung: Fundamentplan F2050-6	
Zeichn.-Nr.: ---		Bearbeiter: NIBE
erstellt: 15.05.2024		geändert: 11.09.2024

Hinweis:
 Das Fundament darf keine Hausberührung aufweisen.
 Bodenuntergrund im Bereich des Fundamentes muss verdichtet sein.

Das Fundament muss frostfrei gegründet werden mit min. 80 cm Tiefe.

Material:
 Beton B25
 Rissbewehrung z. B. Q99

12. Fundamentplan F2050-10

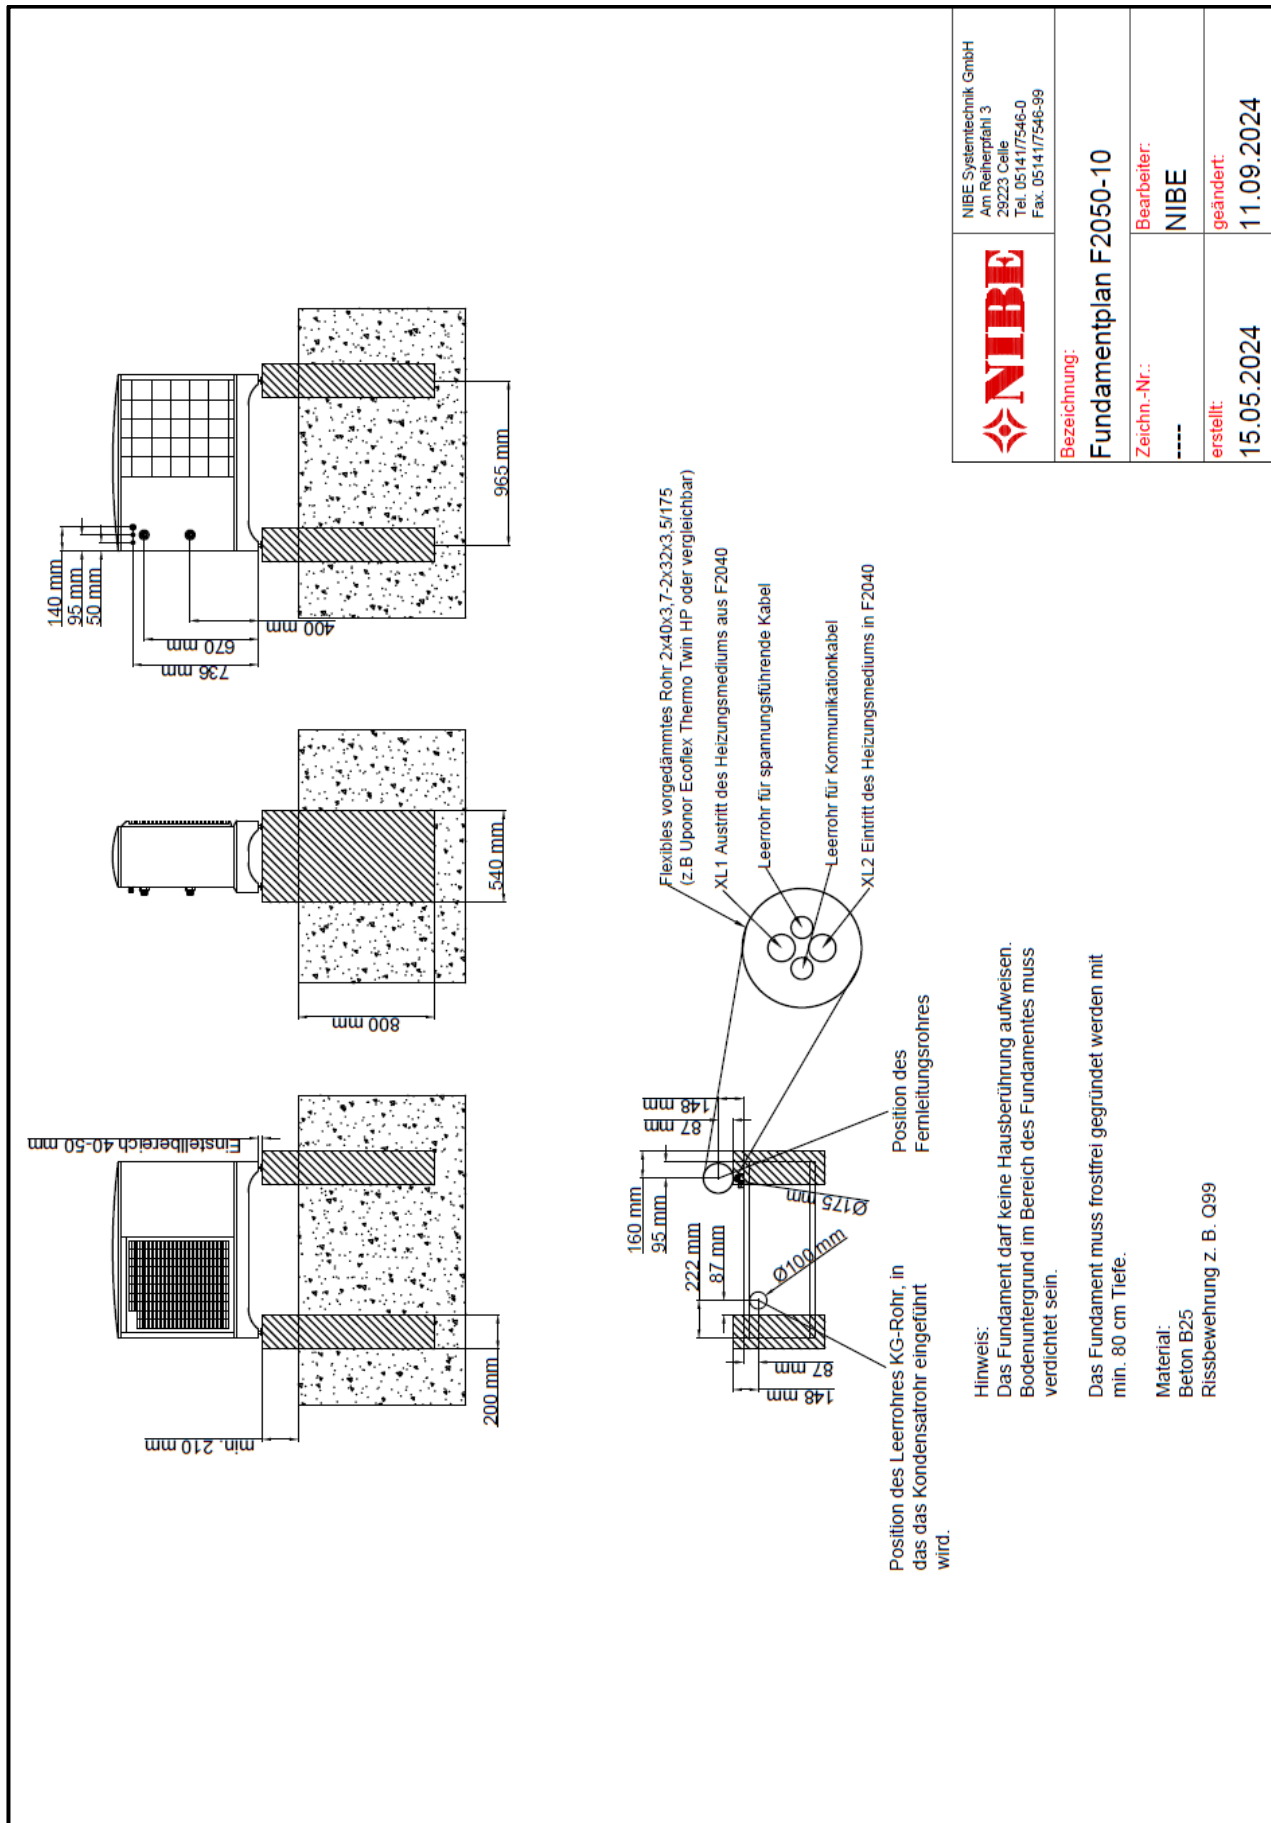

NIBE Systemtechnik GmbH
Am Reiherpfahl 3
29223 Celle
Tel.: 05141 75 46 0
info@nibe.de
www.nibe.de

NIBE

Die Darstellungen stellen unter anderem einen Auszug aus dem Installateurhandbuch dar und erheben keinen Anspruch auf Vollständigkeit. Bei Fragen zu einzelnen Abbildungen oder Unklarheiten ist immer das Installateurhandbuch hinzuzuziehen. Die Verwendung ohne Hinzuziehung des Installateurhandbuches erfolgt auf eigene Gefahr!